

Nueva Cooperativa
SAN JOSÉ 22
Juego de planos



Cooperativa Adjudicada al 30 %

Vivienda 1


Planta Baja y Entreplanta con Doble Altura



SUPERFICIES

	M2
Salón - Cocina	25.29
Distribuidor	6.97
Dormitorio 1	8.27
Baño 1	2.09
Dormitorio 2	13.24
Baño 2	3.28
Distribuidor	4.14
Superficie Útil Total	63.28
Superficie Construida Total*	98.27

*Con p.p. de zonas comunes

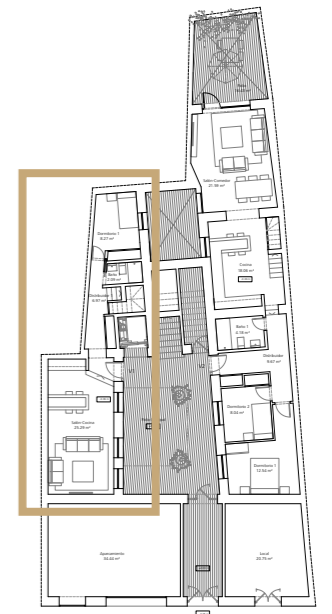


Comercializa y gestiona:



NEMESIS
unidos para construir

Vivienda 2


Planta Baja y Entreplanta con Doble Altura

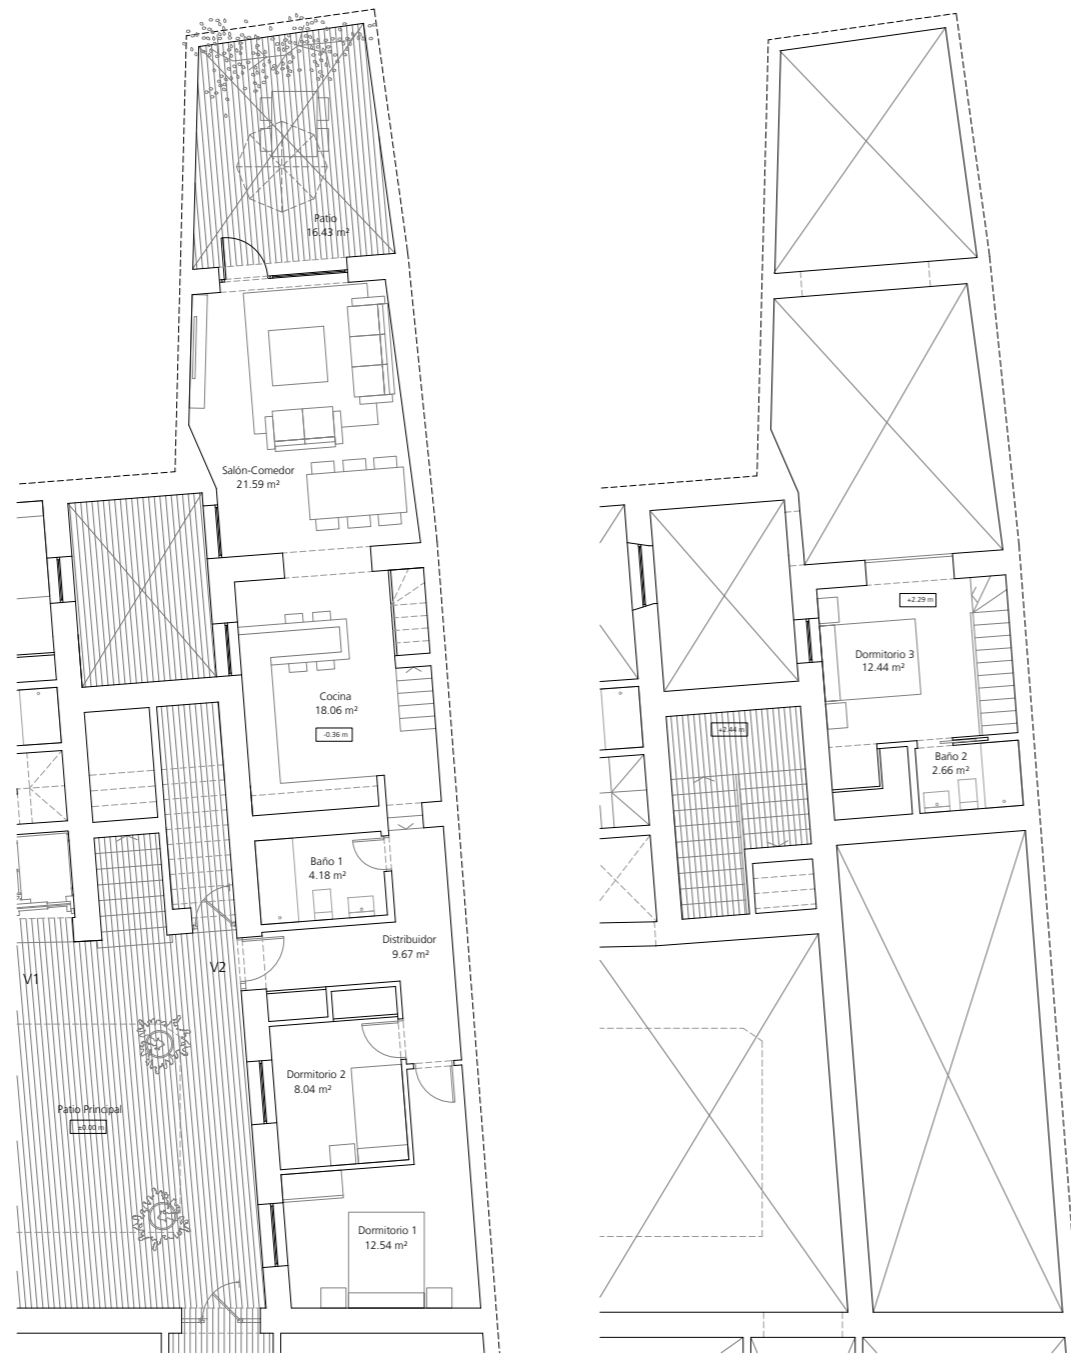

SUPERFICIES

	M2
Salón - Comedor	21.59
Cocina	18.06
Dormitorio 1	12.54
Baño 1	4.18
Dormitorio 2	8.04
Distribuidor	9.67
Dormitorio 3	12.44
Baño 2	2.66
Patio	16.43
Superficie Útil Total	89.19
Superficie Construida Total*	136.94

*Con p.p. de zonas comunes

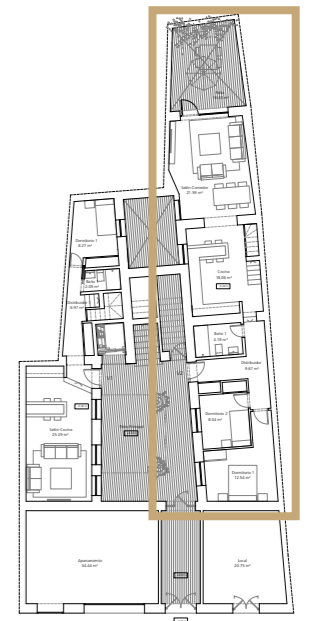




Comercializa y gestiona:



NÉMESIS
unidos para construir

Vivienda 3

Planta Primera y Entreplanta con Doble Altura

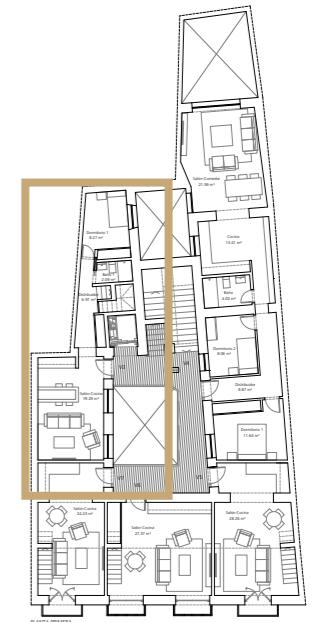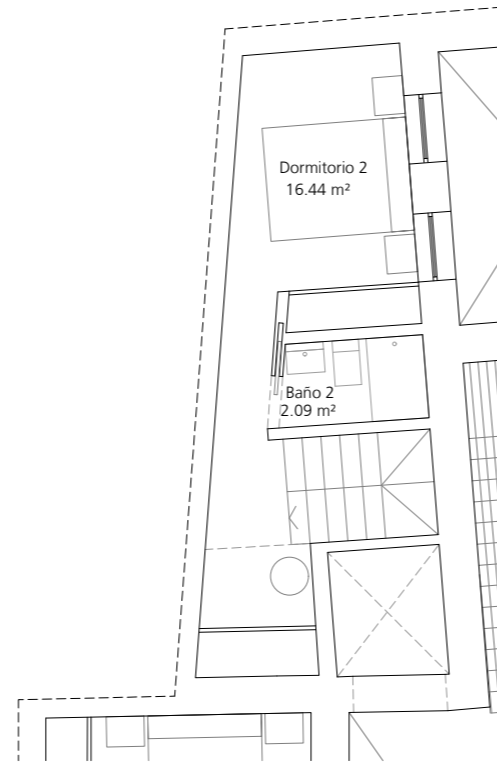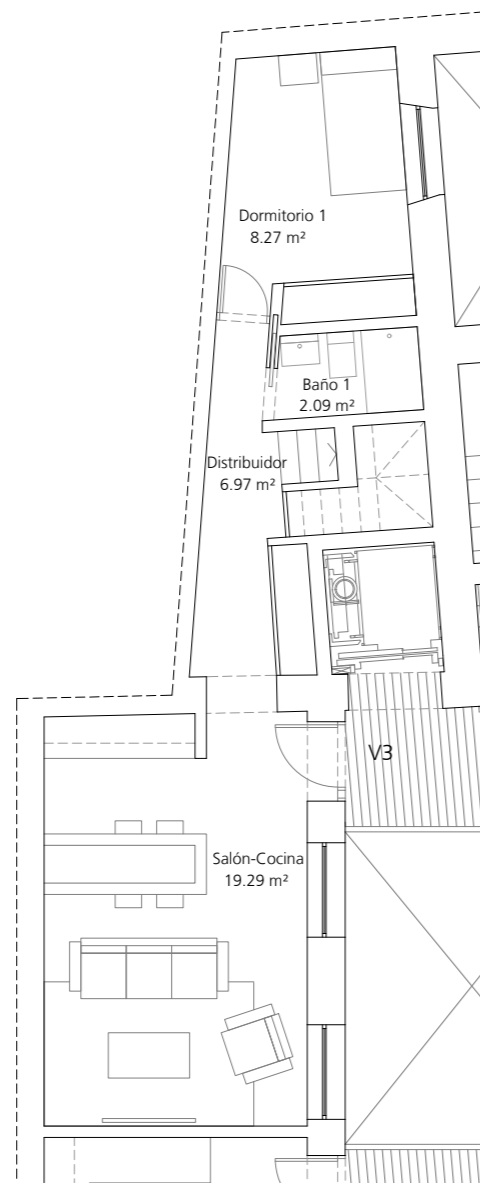


SUPERFICIES

	M2
Salón - Cocina	19.29
Distribuidor	6.97
Dormitorio 1	8.27
Baño 1	2.09
Dormitorio 2	16.44
Baño 2	2.09
Superficie Útil Total	55,16
Superficie Construida Total*	86.75

*Con p.p. de zonas comunes

Vivienda 4


Planta Primera

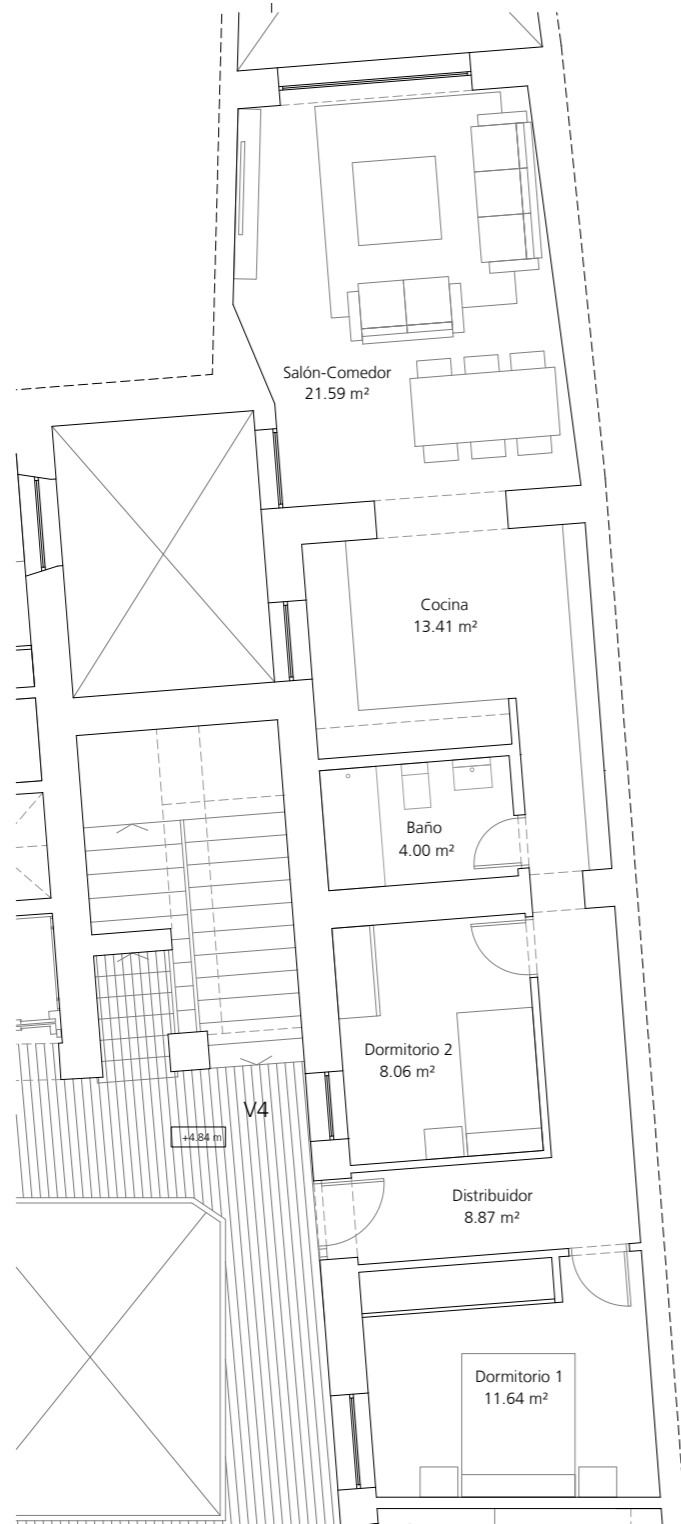

SUPERFICIES

	M2
Salón - Comedor	21.59
Cocina	13.41
Dormitorio 1	11.64
Baño	4.00
Distribuidor	8.87
Dormitorio 2	8.06
Superficie Útil Total	67.57
Superficie Construida Total*	98.96

*Con p.p. de zonas comunes

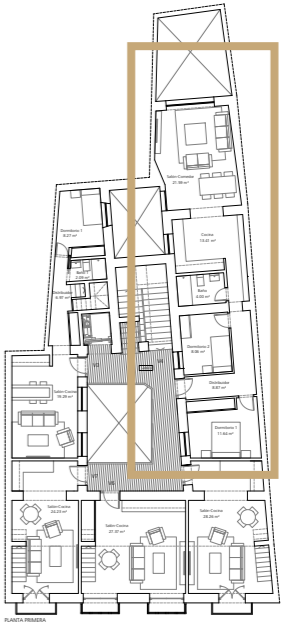


Comercializa y gestiona:



NEMESIS
unidos para construir


Vivienda 5

Planta Primera y Entreplanta con Doble Altura

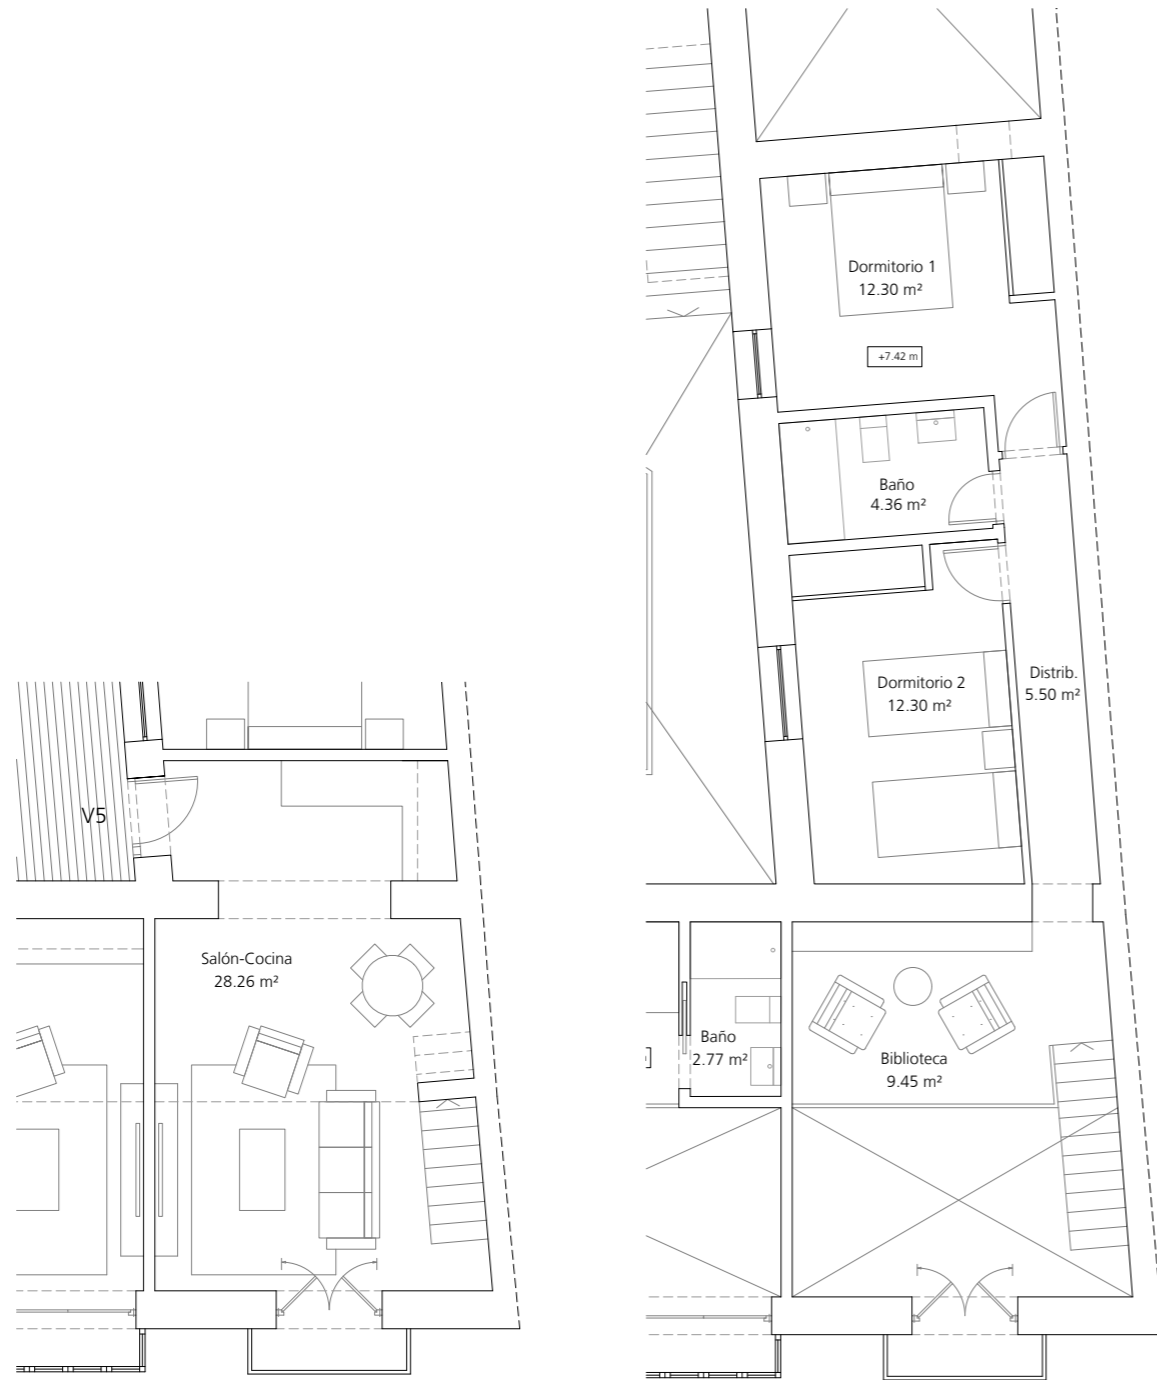

SUPERFICIES

	M2
Salón - Cocina	28.26
Biblioteca - Despacho	9.45
Distribuidor	5.50
Dormitorio 1	12.30
Dormitorio 2	12.30
Baño	4.36
Superficie Útil Total	72.18
Superficie Construida Total*	106.63
*Con p.p. de zonas comunes	

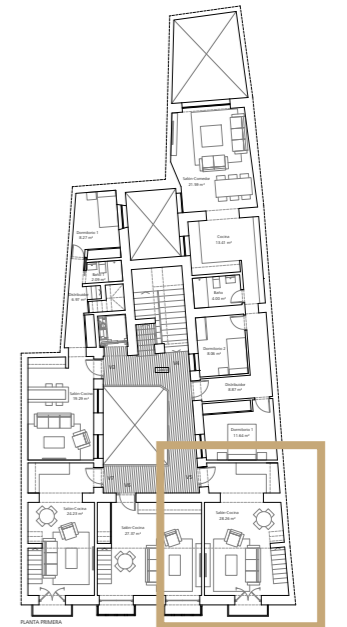

Comercializa y gestiona:




NÉMESIS
unidos para construir

Vivienda 6


Planta Primera y Entreplanta con Doble Altura

SUPERFICIES

	M2
Salón - Cocina	27.37
Dormitorio	9.37
Baño	2.77
Superficie Útil Total	39.51
Superficie Construida Total*	57.13
*Con p.p. de zonas comunes	

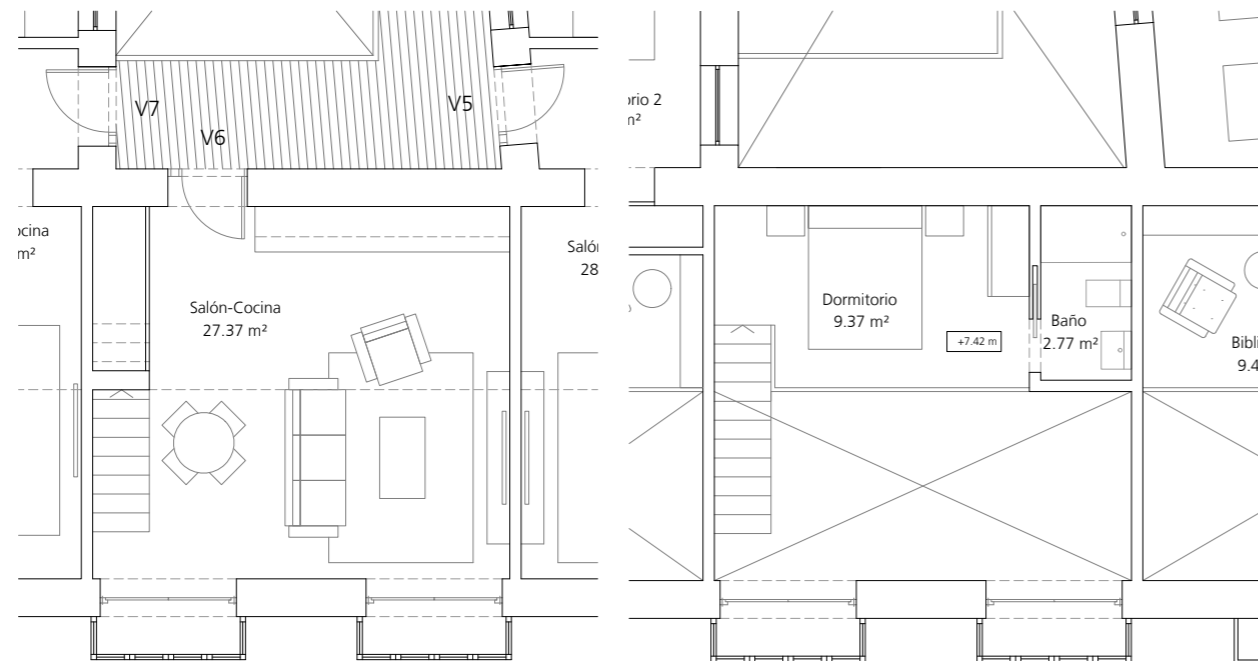

ESCALA 1:75

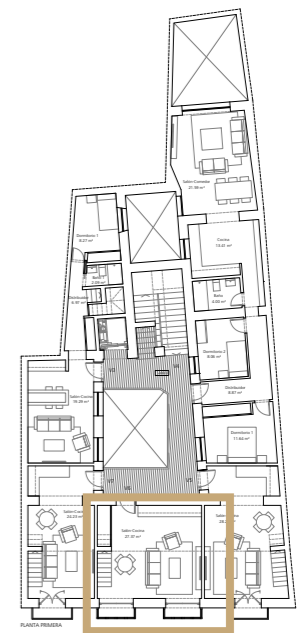


Comercializa y gestiona:



NEMESIS
unidos para construir

Vivienda 7

Planta Primera y Entreplanta con Doble Altura

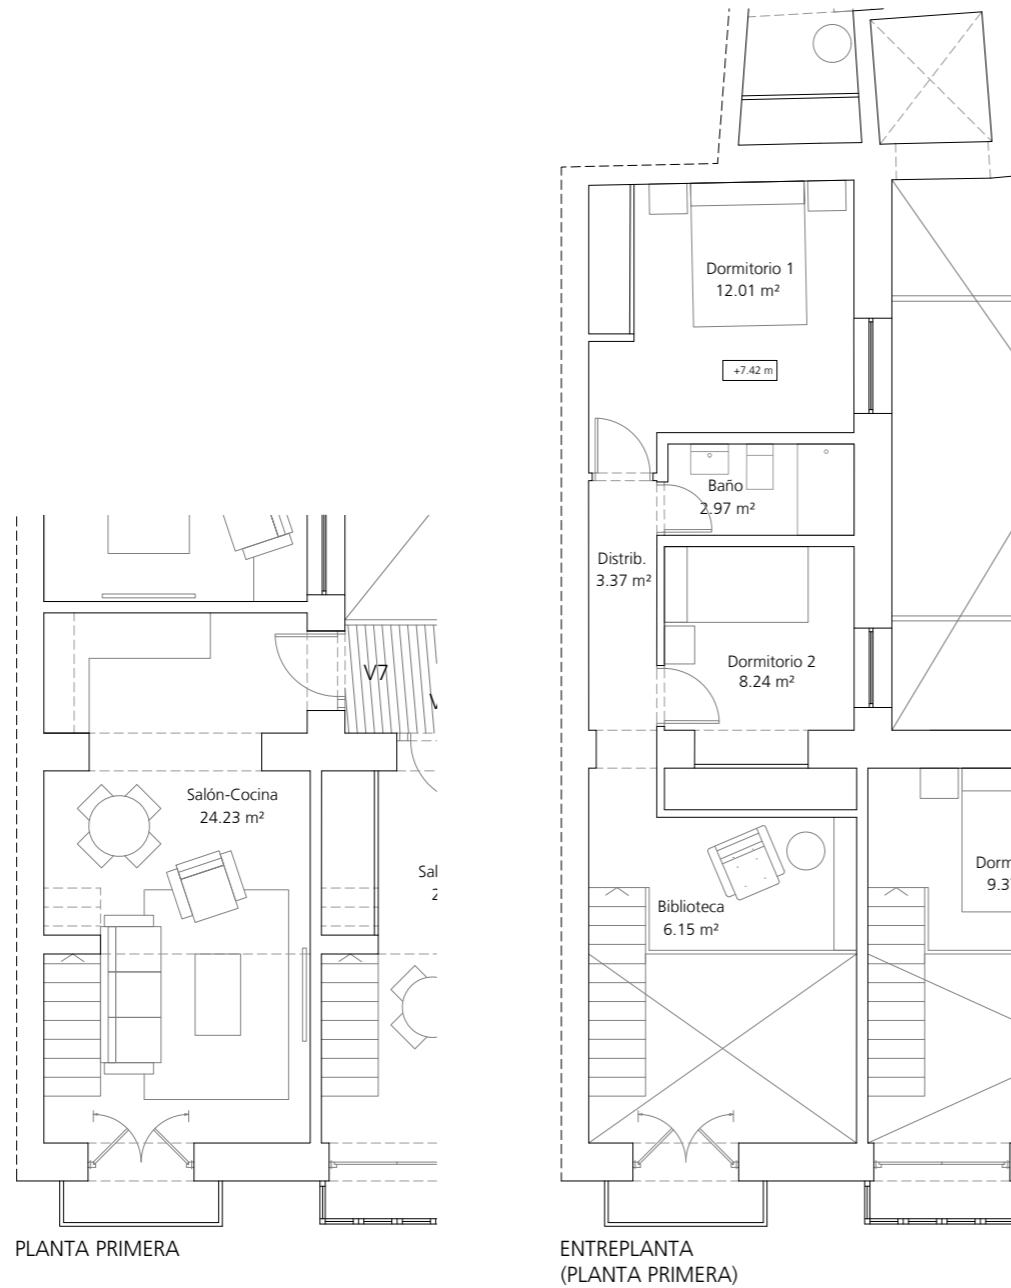

SUPERFICIES

	M2
Salón - Cocina	24.23
Biblioteca - Despacho	6.15
Dormitorio 1	12.01
Baño	2.97
Dormitorio 2	8.24
Distribuidor	3.37
Superficie Útil Total	56.96
Superficie Construida Total*	85.32

*Con p.p. de zonas comunes




Comercializa y gestiona:



NEMESIS
unidos para construir

Vivienda 8


Planta Segunda

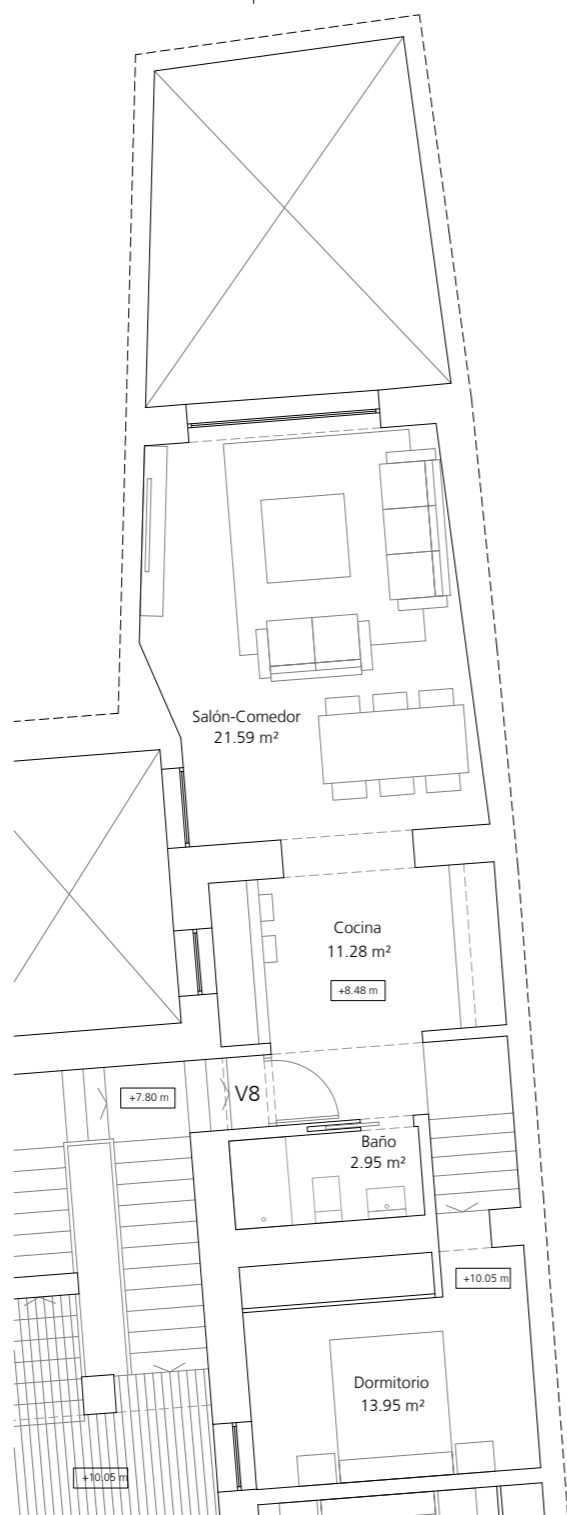

SUPERFICIES

	M2
Salón - Comedor	21.59
Cocina	11.28
Dormitorio	13.95
Baño	2.95
Superficie Útil Total	49.77
Superficie Construida Total*	75.47

*Con p.p. de zonas comunes

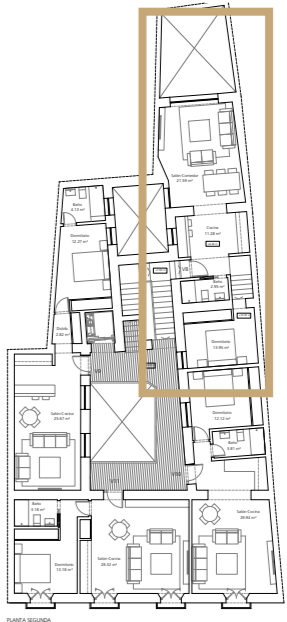


Comercializa y gestiona:



NEMESIS
unidos para construir

Vivienda 9


Planta Segunda

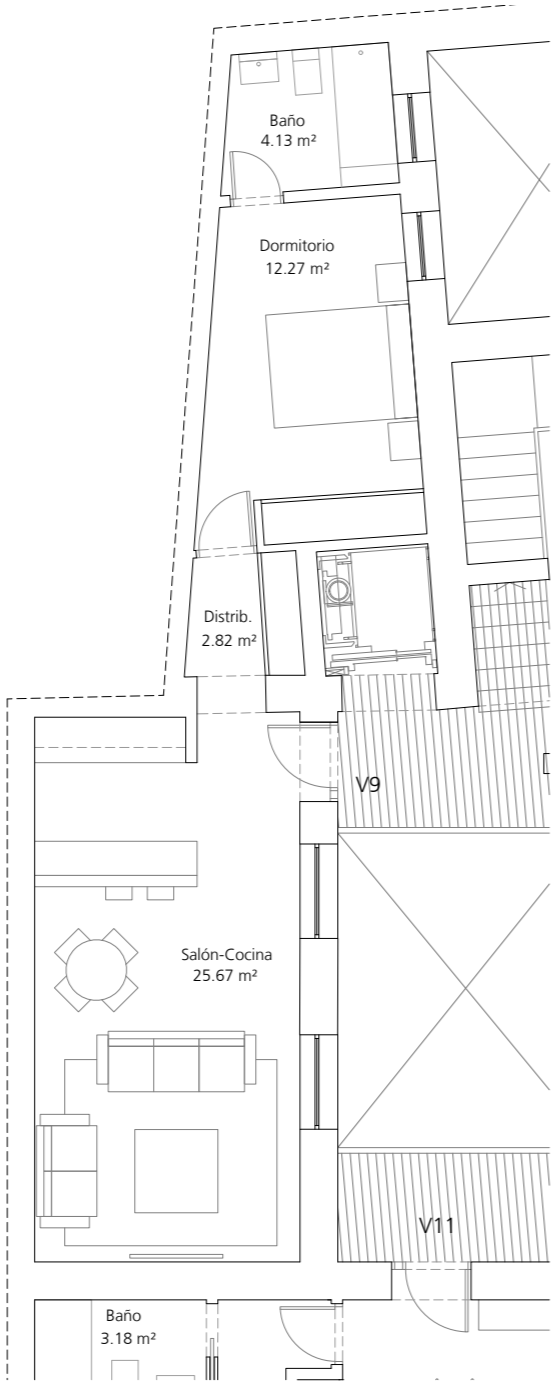

SUPERFICIES


	M2
Salón - Cocina	25.67
Distribuidor	2.82
Dormitorio	12.27
Baño	4.13
Superficie Útil Total	44.90
Superficie Construida Total*	67.74

*Con p.p. de zonas comunes

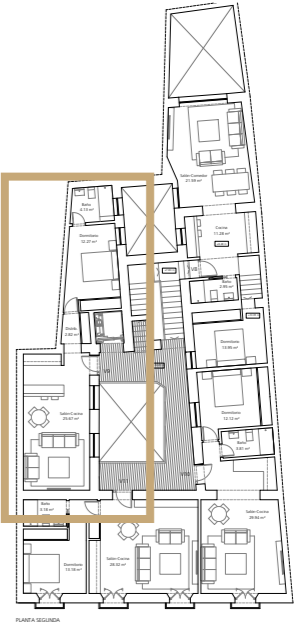

Vivienda 10

Planta Segunda

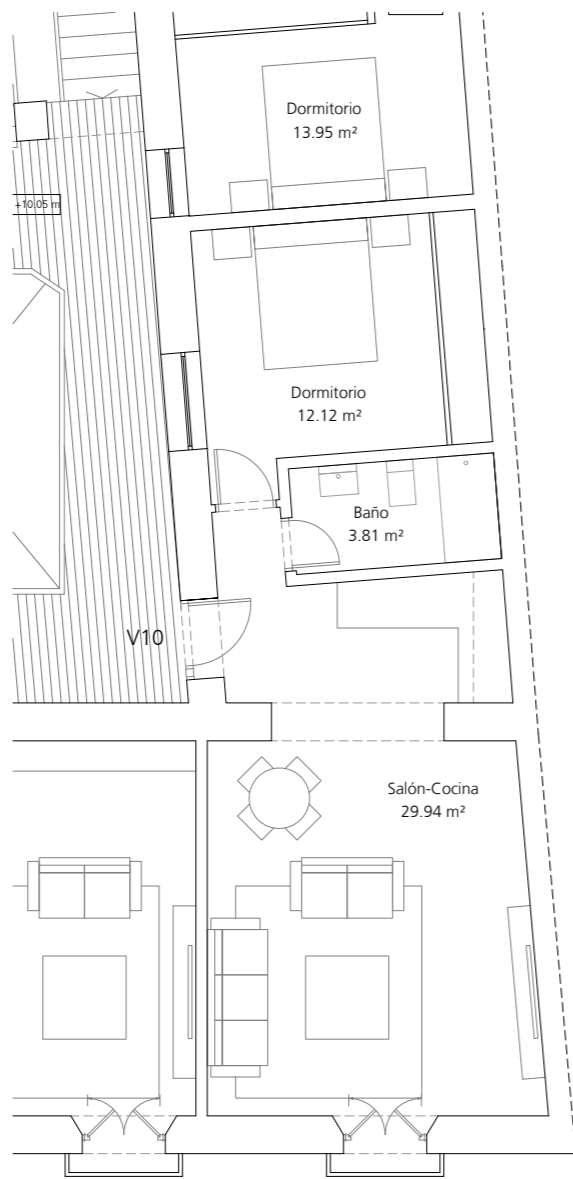


SUPERFICIES

	M2
Salón - Cocina	29.94
Dormitorio	12.12
Baño	3.81
Superficie Útil Total	45.87
Superficie Construida Total*	65.51
*Con p.p. de zonas comunes	



ESCALA 1:75

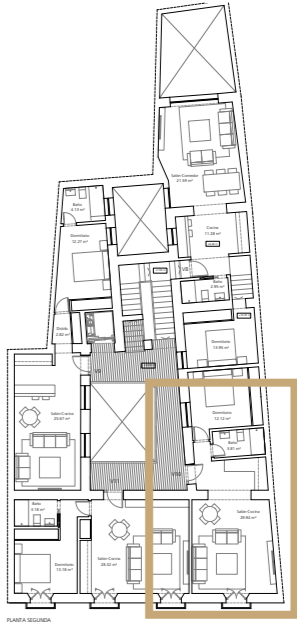


Comercializa y gestiona:



NEMESIS
unidos para construir

Vivienda 11

Planta Segunda

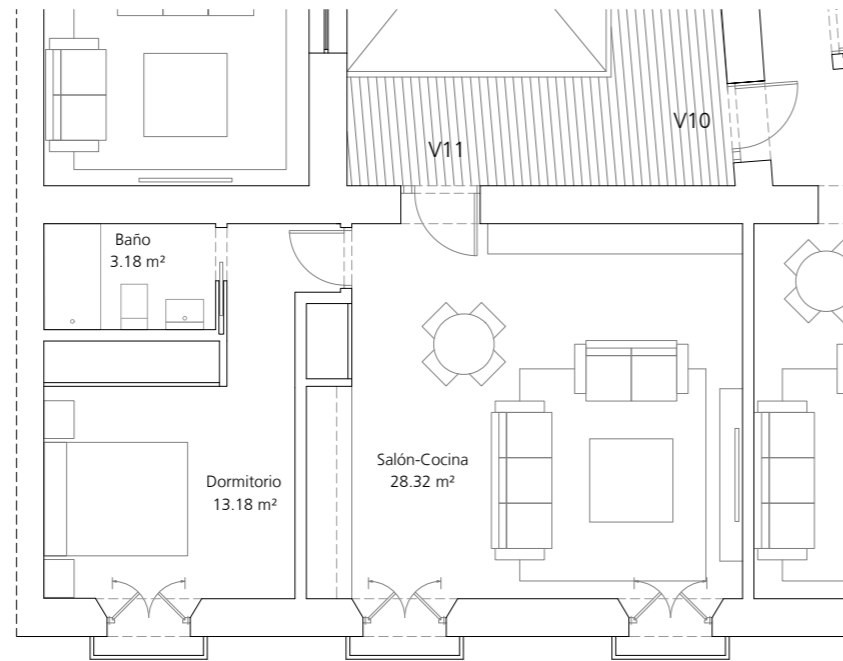


SUPERFICIES

	M2
Salón - Cocina	28.32
Dormitorio	13.18
Baño	3.18
Superficie Útil Total	44.68
Superficie Construida Total*	64.33

*Con p.p. de zonas comunes



ESCALA 1:75

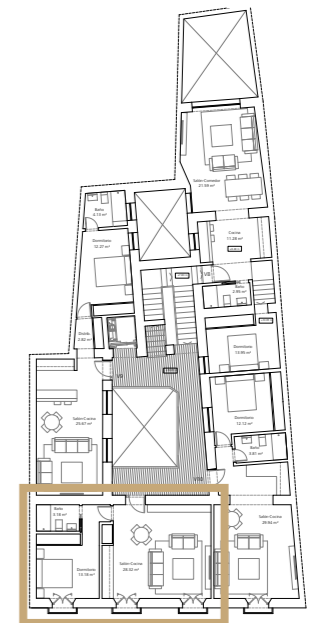


Comercializa y gestiona:



NÉMESIS
unidos para construir

Vivienda 12

Planta Tercera + Torre Privada

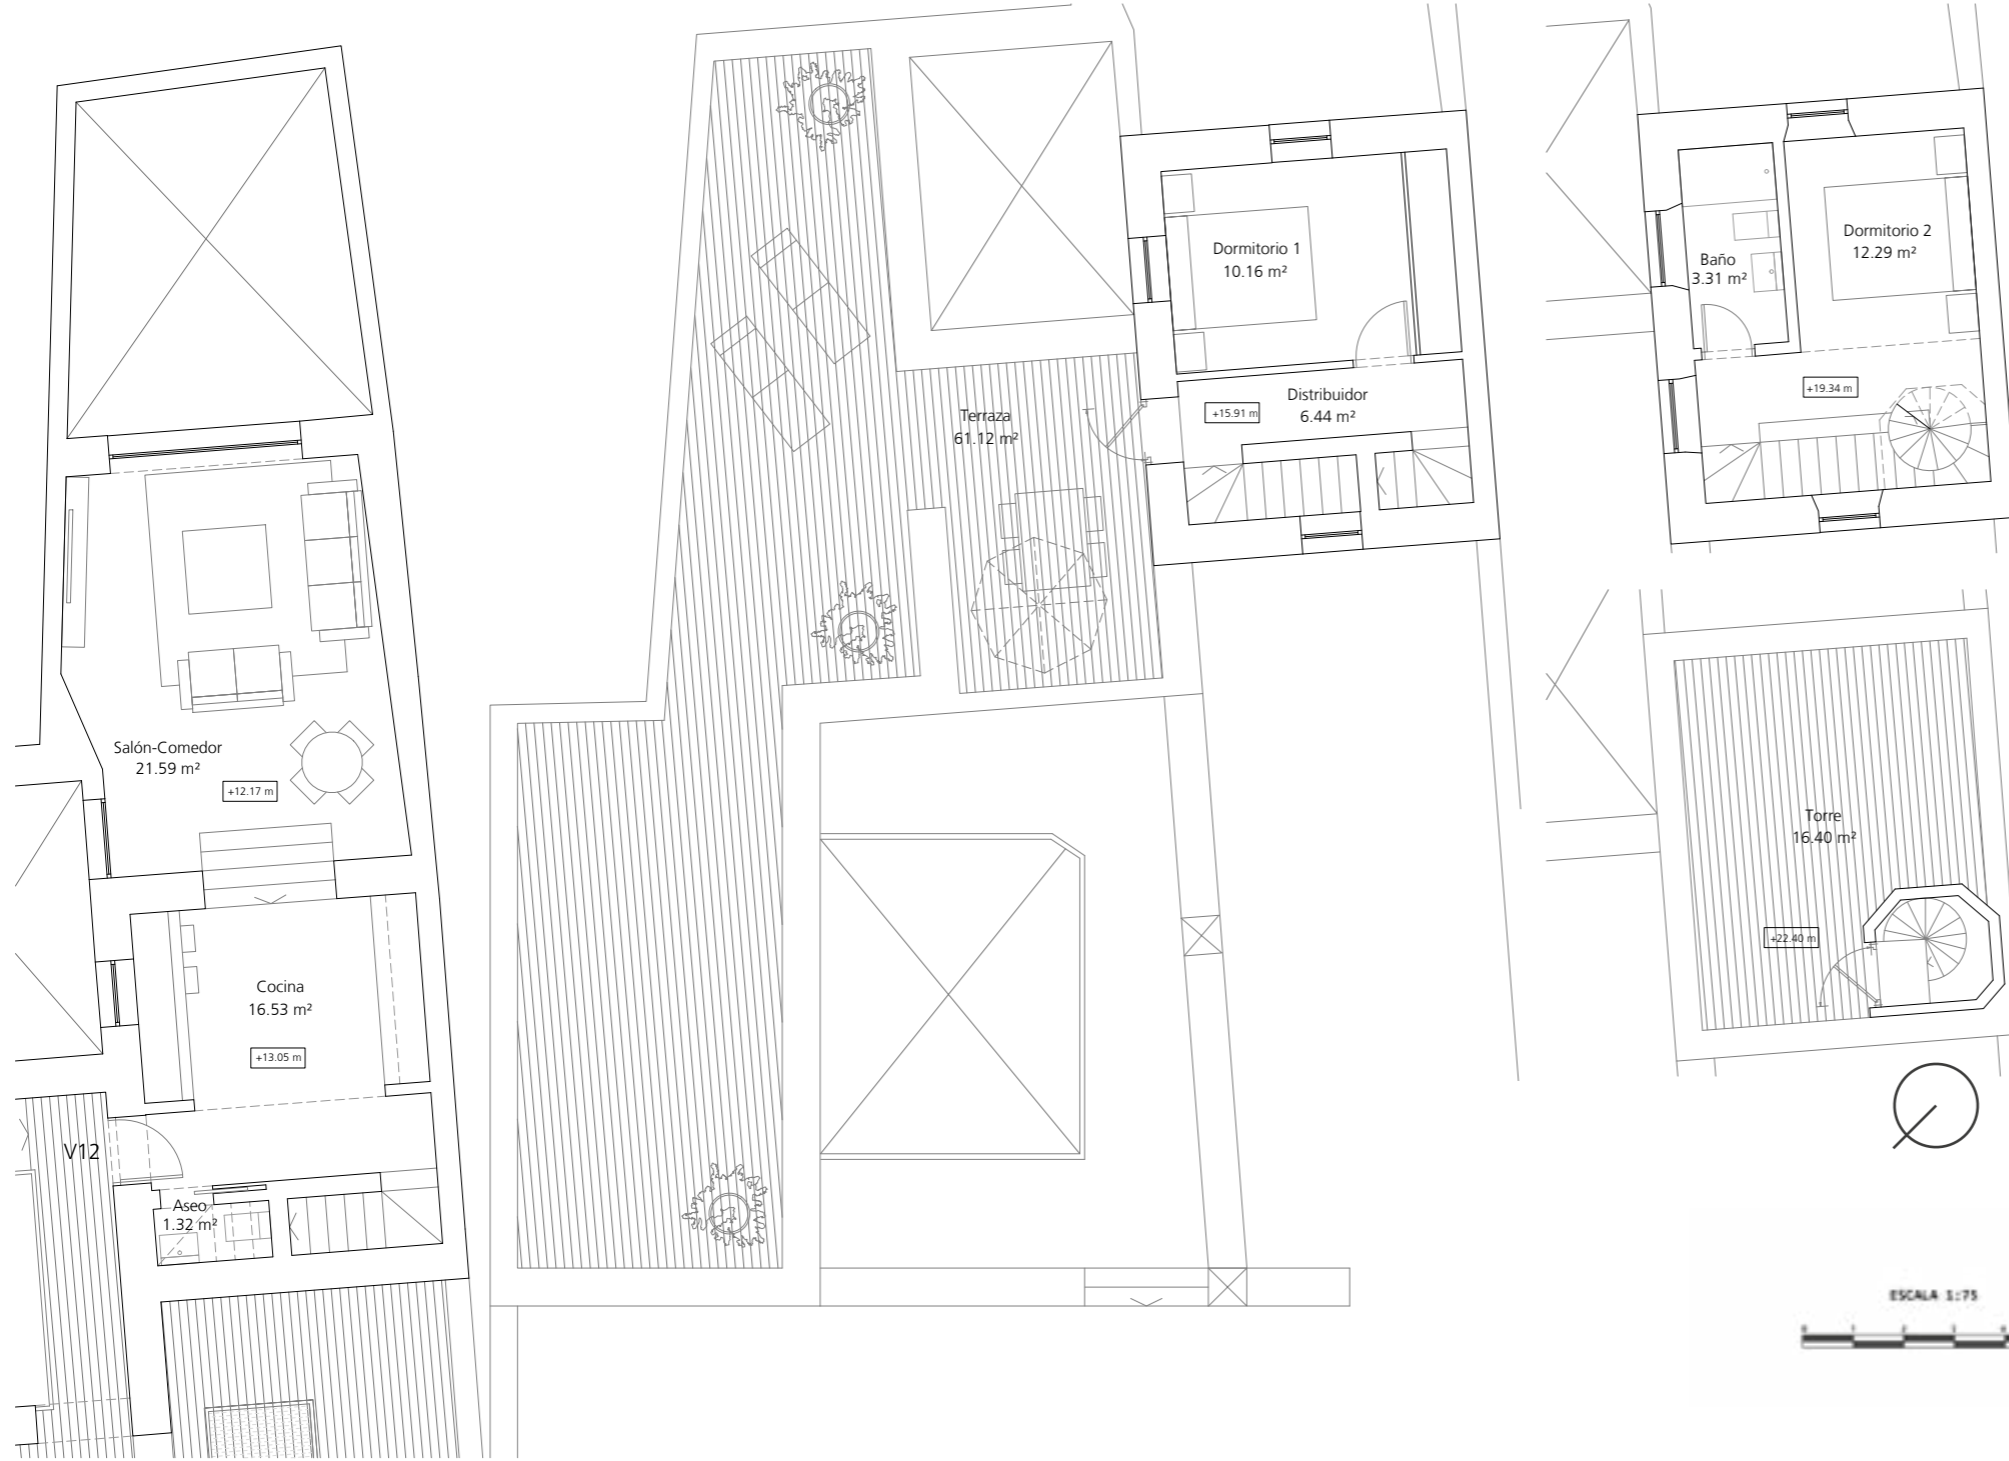

SUPERFICIES

	M2
Salón Comedor	21.59
Cocina	16.53
Aseo	1.32
Dormitorio 1	10.16
Distribuidor	6.44
Dormitorio 2	12.29
Baño	3.31
Terraza	61.12
Terraza Torre	16.40
Superficie Útil Total	71.64
Superficie Construida Total*	122.57

*Con p.p. de zonas comunes




Comercializa y gestiona:



NEMESIS
unidos para construir

Vivienda 13



Planta Tercera

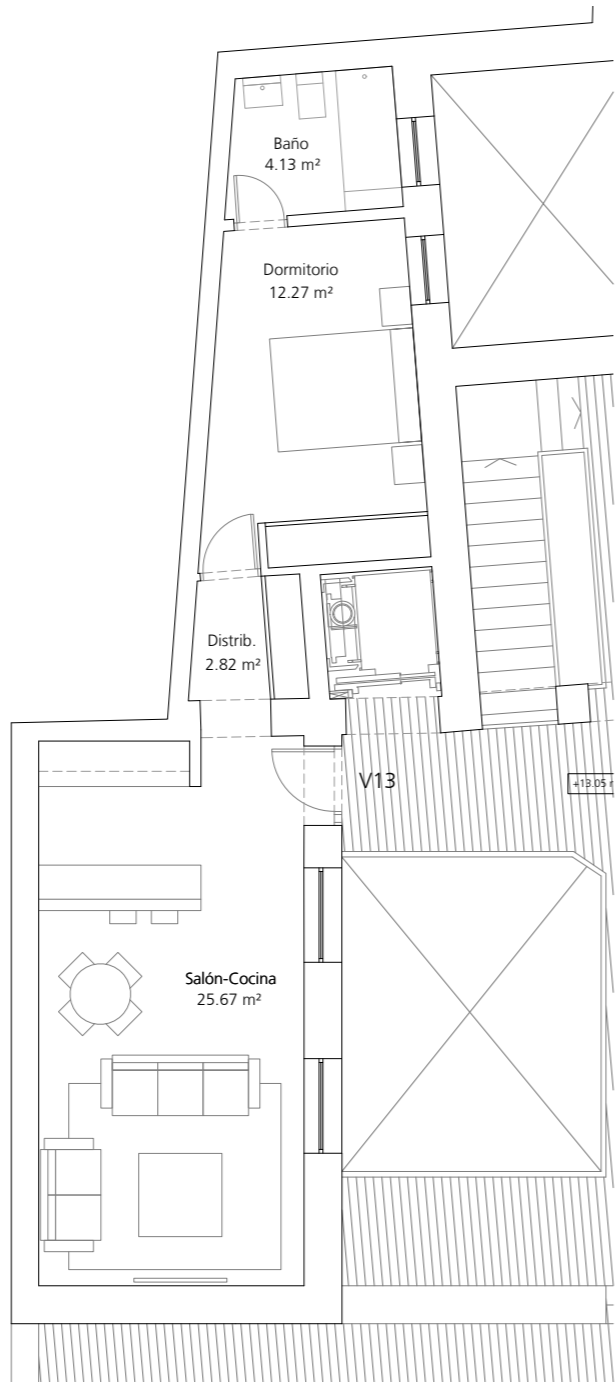

SUPERFICIES

	M2
Salón - Cocina	25.67
Distribuidor	2.82
Dormitorio	12.27
Baño	4.13
Superficie Útil Total	44.90
Superficie Construida Total*	69.01

*Con p.p. de zonas comunes

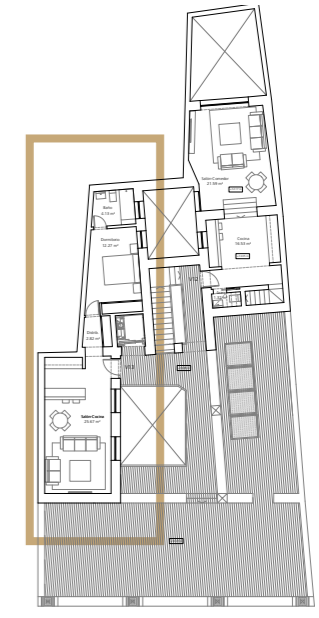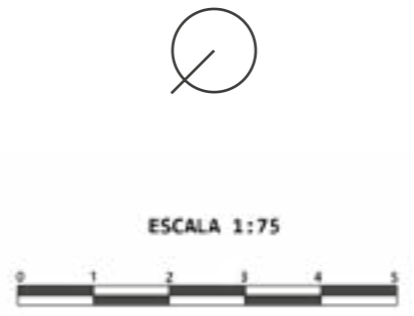



NÉMESIS

unidos para construir

COMERCIALIZA Y GESTIONA:

NÉMESIS GESTORA

C/ Pedro Pérez Fernández nº 27
41011 Sevilla

T. **954 306 903** M. **600 117 797**

PROMUEVE:

San José 22 S.C.A.

C/ Pedro Pérez Fernández nº 27
41011 Sevilla



www.facebook/Nemesis-Gestora



[@NemesisGestora](https://twitter.com/NemesisGestora)



nemesisgestora.blogspot.com.es



info@nemesisgestora.es

Dossier con caracter informativo. No contractual, sujeto a modificaciones por imposiciones de caracer técnico, topográfico o urbanístico.