



VIVIENDA 3. 3 DORMITORIOS

Planta Tercera

SUPERFICIES ÚTILES

Salón-Comedor-Cocina	30.36 m ²
Distribuidor	9.89 m ²
Lavadero	2.82 m ²
Dormitorio 1	13.92 m ²
Dormitorio 2	10.25 m ²
Dormitorio 3	9.80 m ²
Baño 1	5.09 m ²
Baño 2	3.27 m ²

SUPERFICIES TOTALES

Sup. útil total	85.40 m ²
Sup. constr. propia	107.72 m ²
Sup. zonas comunes	24.61 m ²
Sup. constr. total	132.33 m ²

Terraza 1	6.35 m ²
Terraza 2	22.69 m ²

Arquitectura:

ARCHITECTURE
ENGINEERING
& CONSULTING **bm2**

Comercializa y gestiona:




NEMESIS
unidos para construir

Plano con carácter informativo. No contractual, sujeto a modificaciones por imposiciones de carácter técnico, urbanístico o topográfico. Estos planos podrán ser modificados por la Dirección Facultativa de la obra y sustituidos por otros de igual identidad sin que haya una merma en las superficies previstas inicialmente.

Nueva propuesta de distribución

SAN JACINTO 53

Dos habitaciones en suite

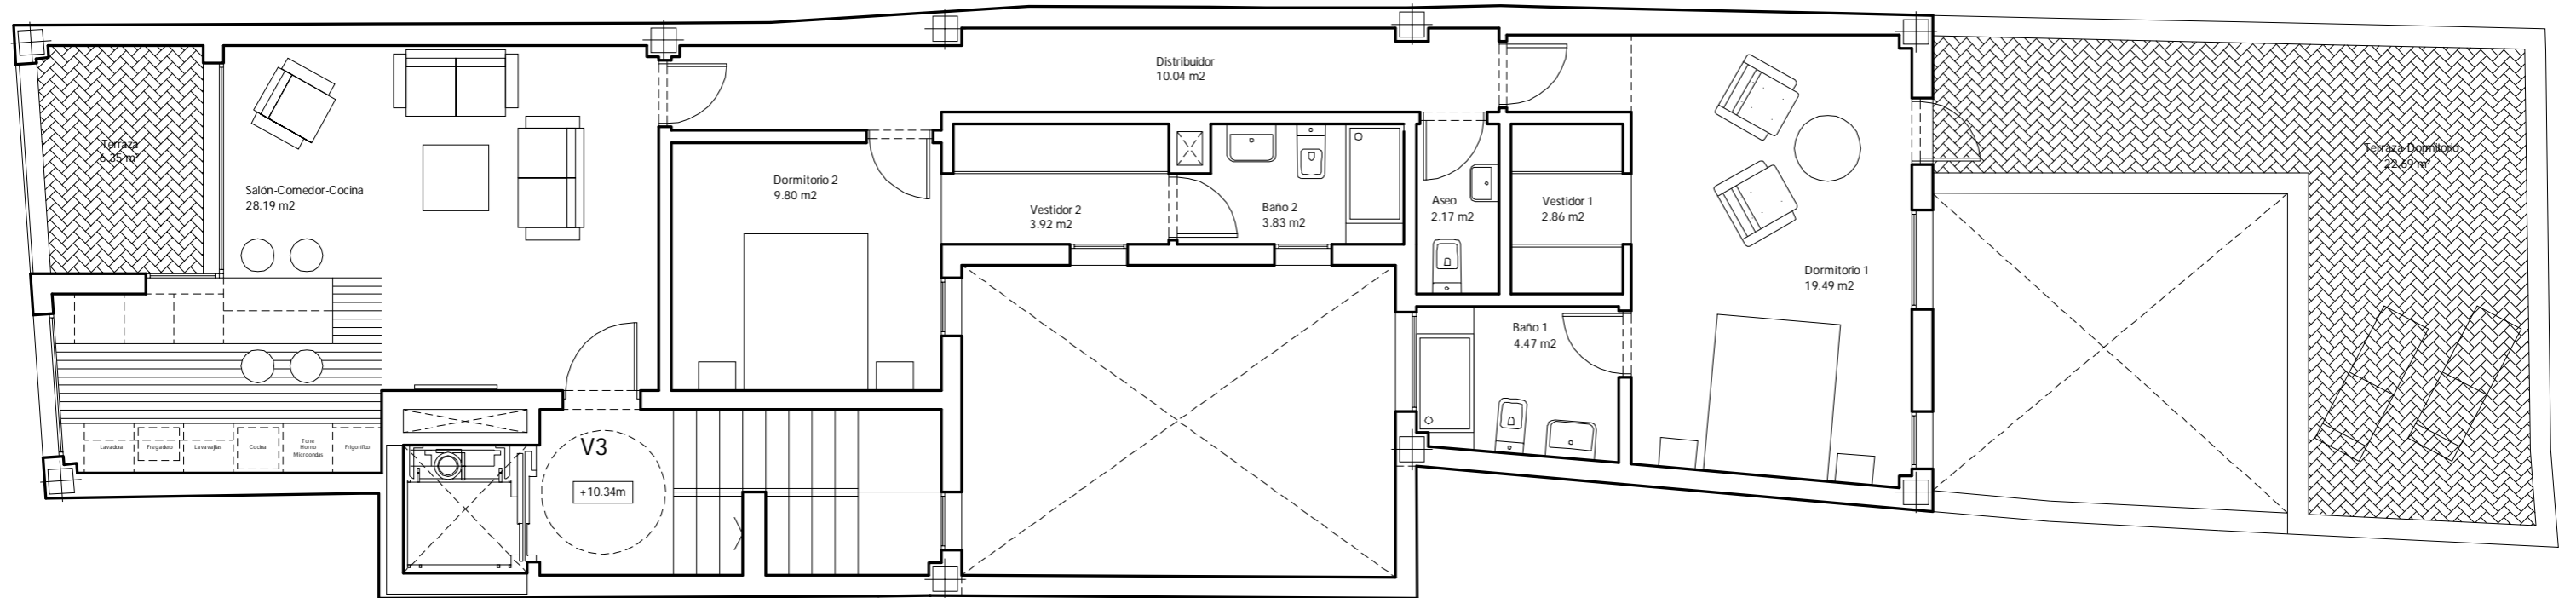

PLANTA TERCERA

Comercializa y gestiona:



NEMESIS
unidos para construir